

mkmFloor

OBJEKTDATEN

Art:

Wohnhaus

Adresse: Musterstr. 1

12345 München

SACHVERSTÄNDIGER

Kevin Lind

Boschstraße 16, 47533 Kleve

PLANINFORMATIONEN

Grundlage:

Vorortaufmaß

Geschoss/ Ansicht:

Dachboden

Format:

DIN A4

Maßstab:

1:150

erstellt am:

19.05.2026

gezeichnet von:

Kevin Lind


BESTÄTIGUNG



Stempel | Unterschrift

Haftungsausschluss

Grundriss wurde auf Grundlage von
einem Vorortaufmaß erstellt.

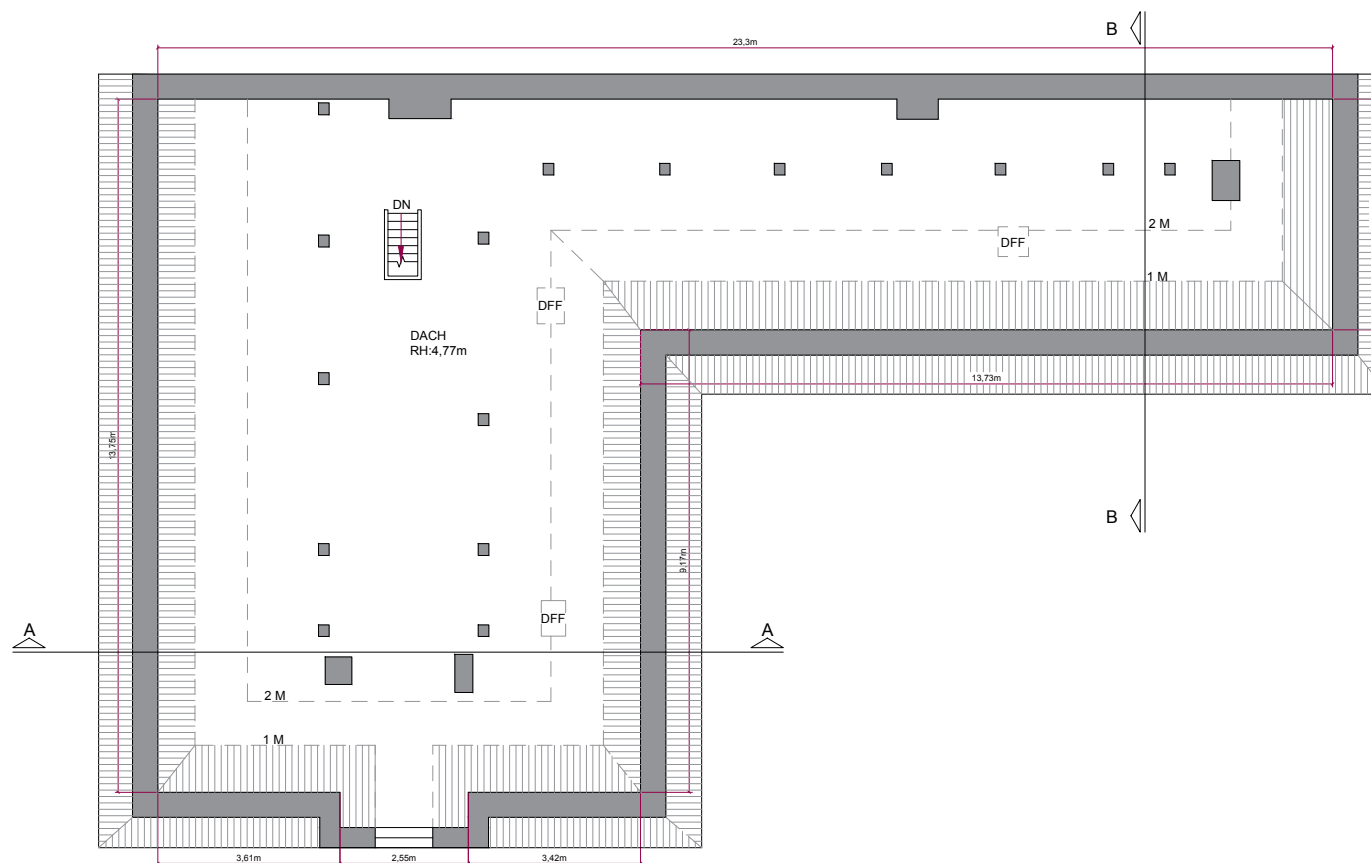

Maßstab 1:150
0 1 2 3 4m