

mkm

Floor

OBJEKTDATEN

Art:	Eigentumswohnung
Adresse:	München

SACHVERSTÄNDIGER

Kevin Lind
Boschstraße 16, 47533 Kleve

PLANINFORMATIONEN

Grundlage: Vorortaufmaß	
Geschoss/ Ansicht: Erdgeschoss	
Format: DIN A4	Maßstab: 1:100
erstellt am: 30.10.2025	gezeichnet von: Kevin Lind


BESTÄTIGUNG



Stempel | Unterschrift

Hinweis

Grundriss wurde auf Grundlage von
einem Vorortaufmaß erstellt.

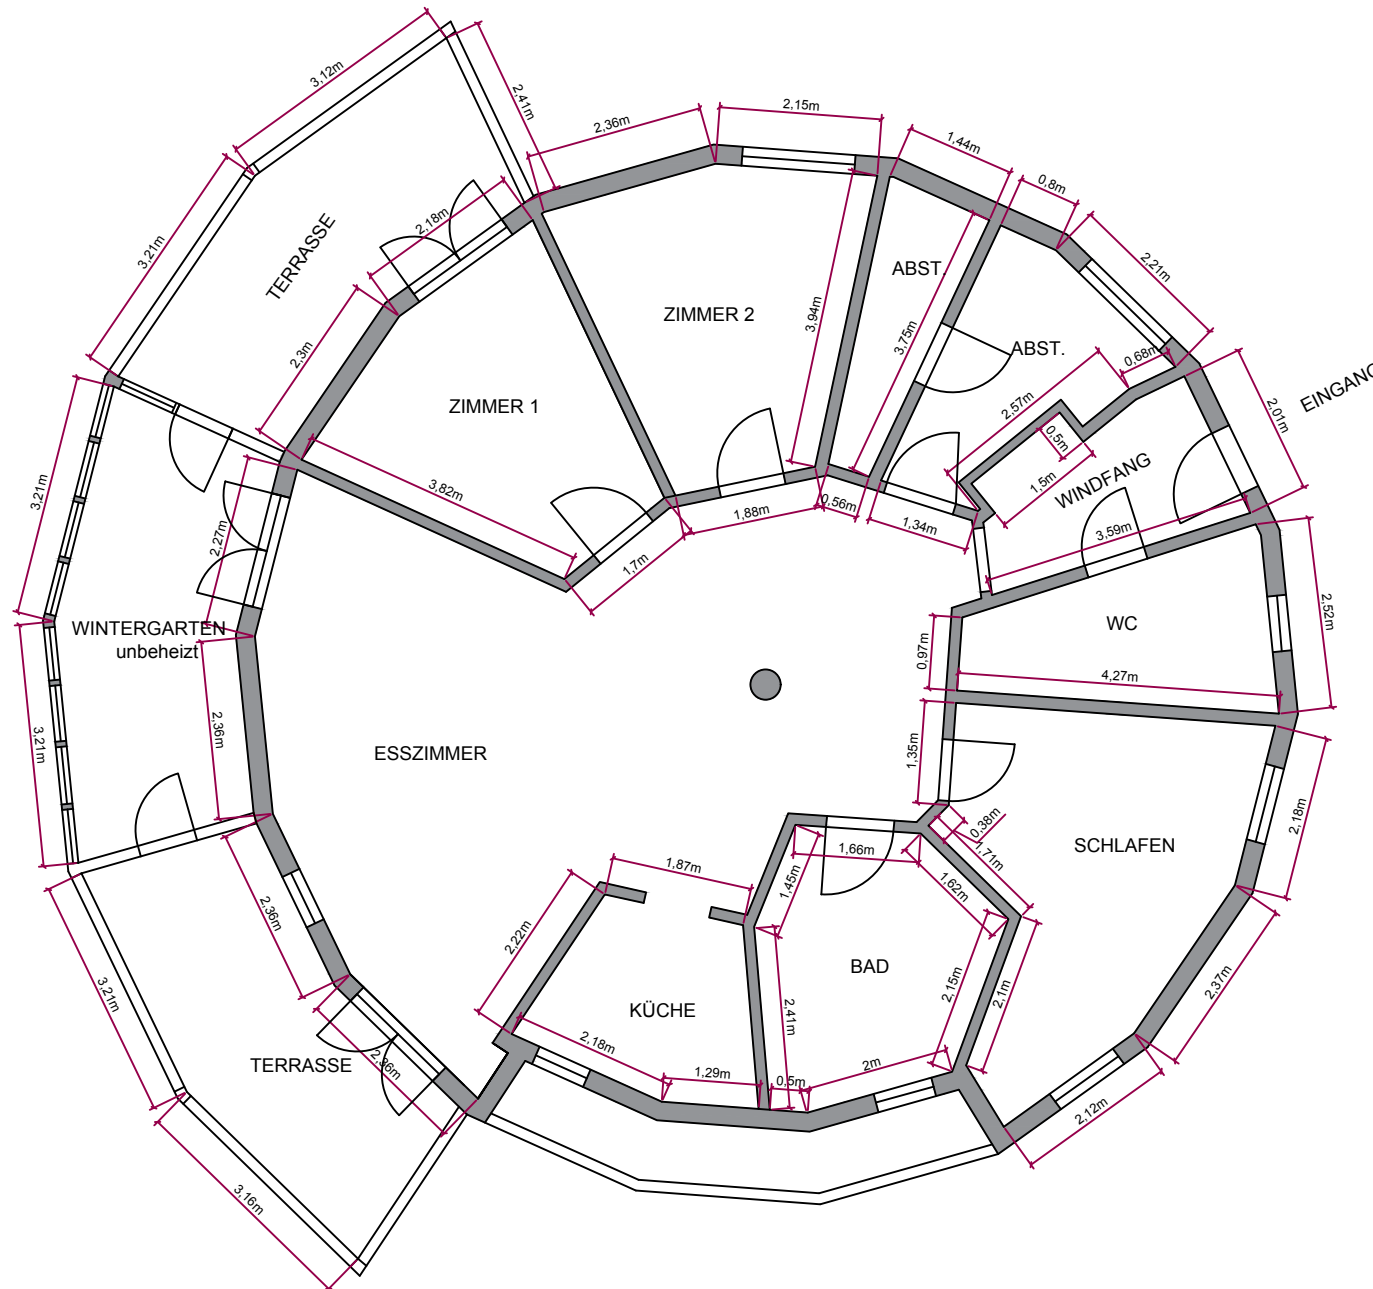

Maßstab 1:100
0 1 2 3 4m